
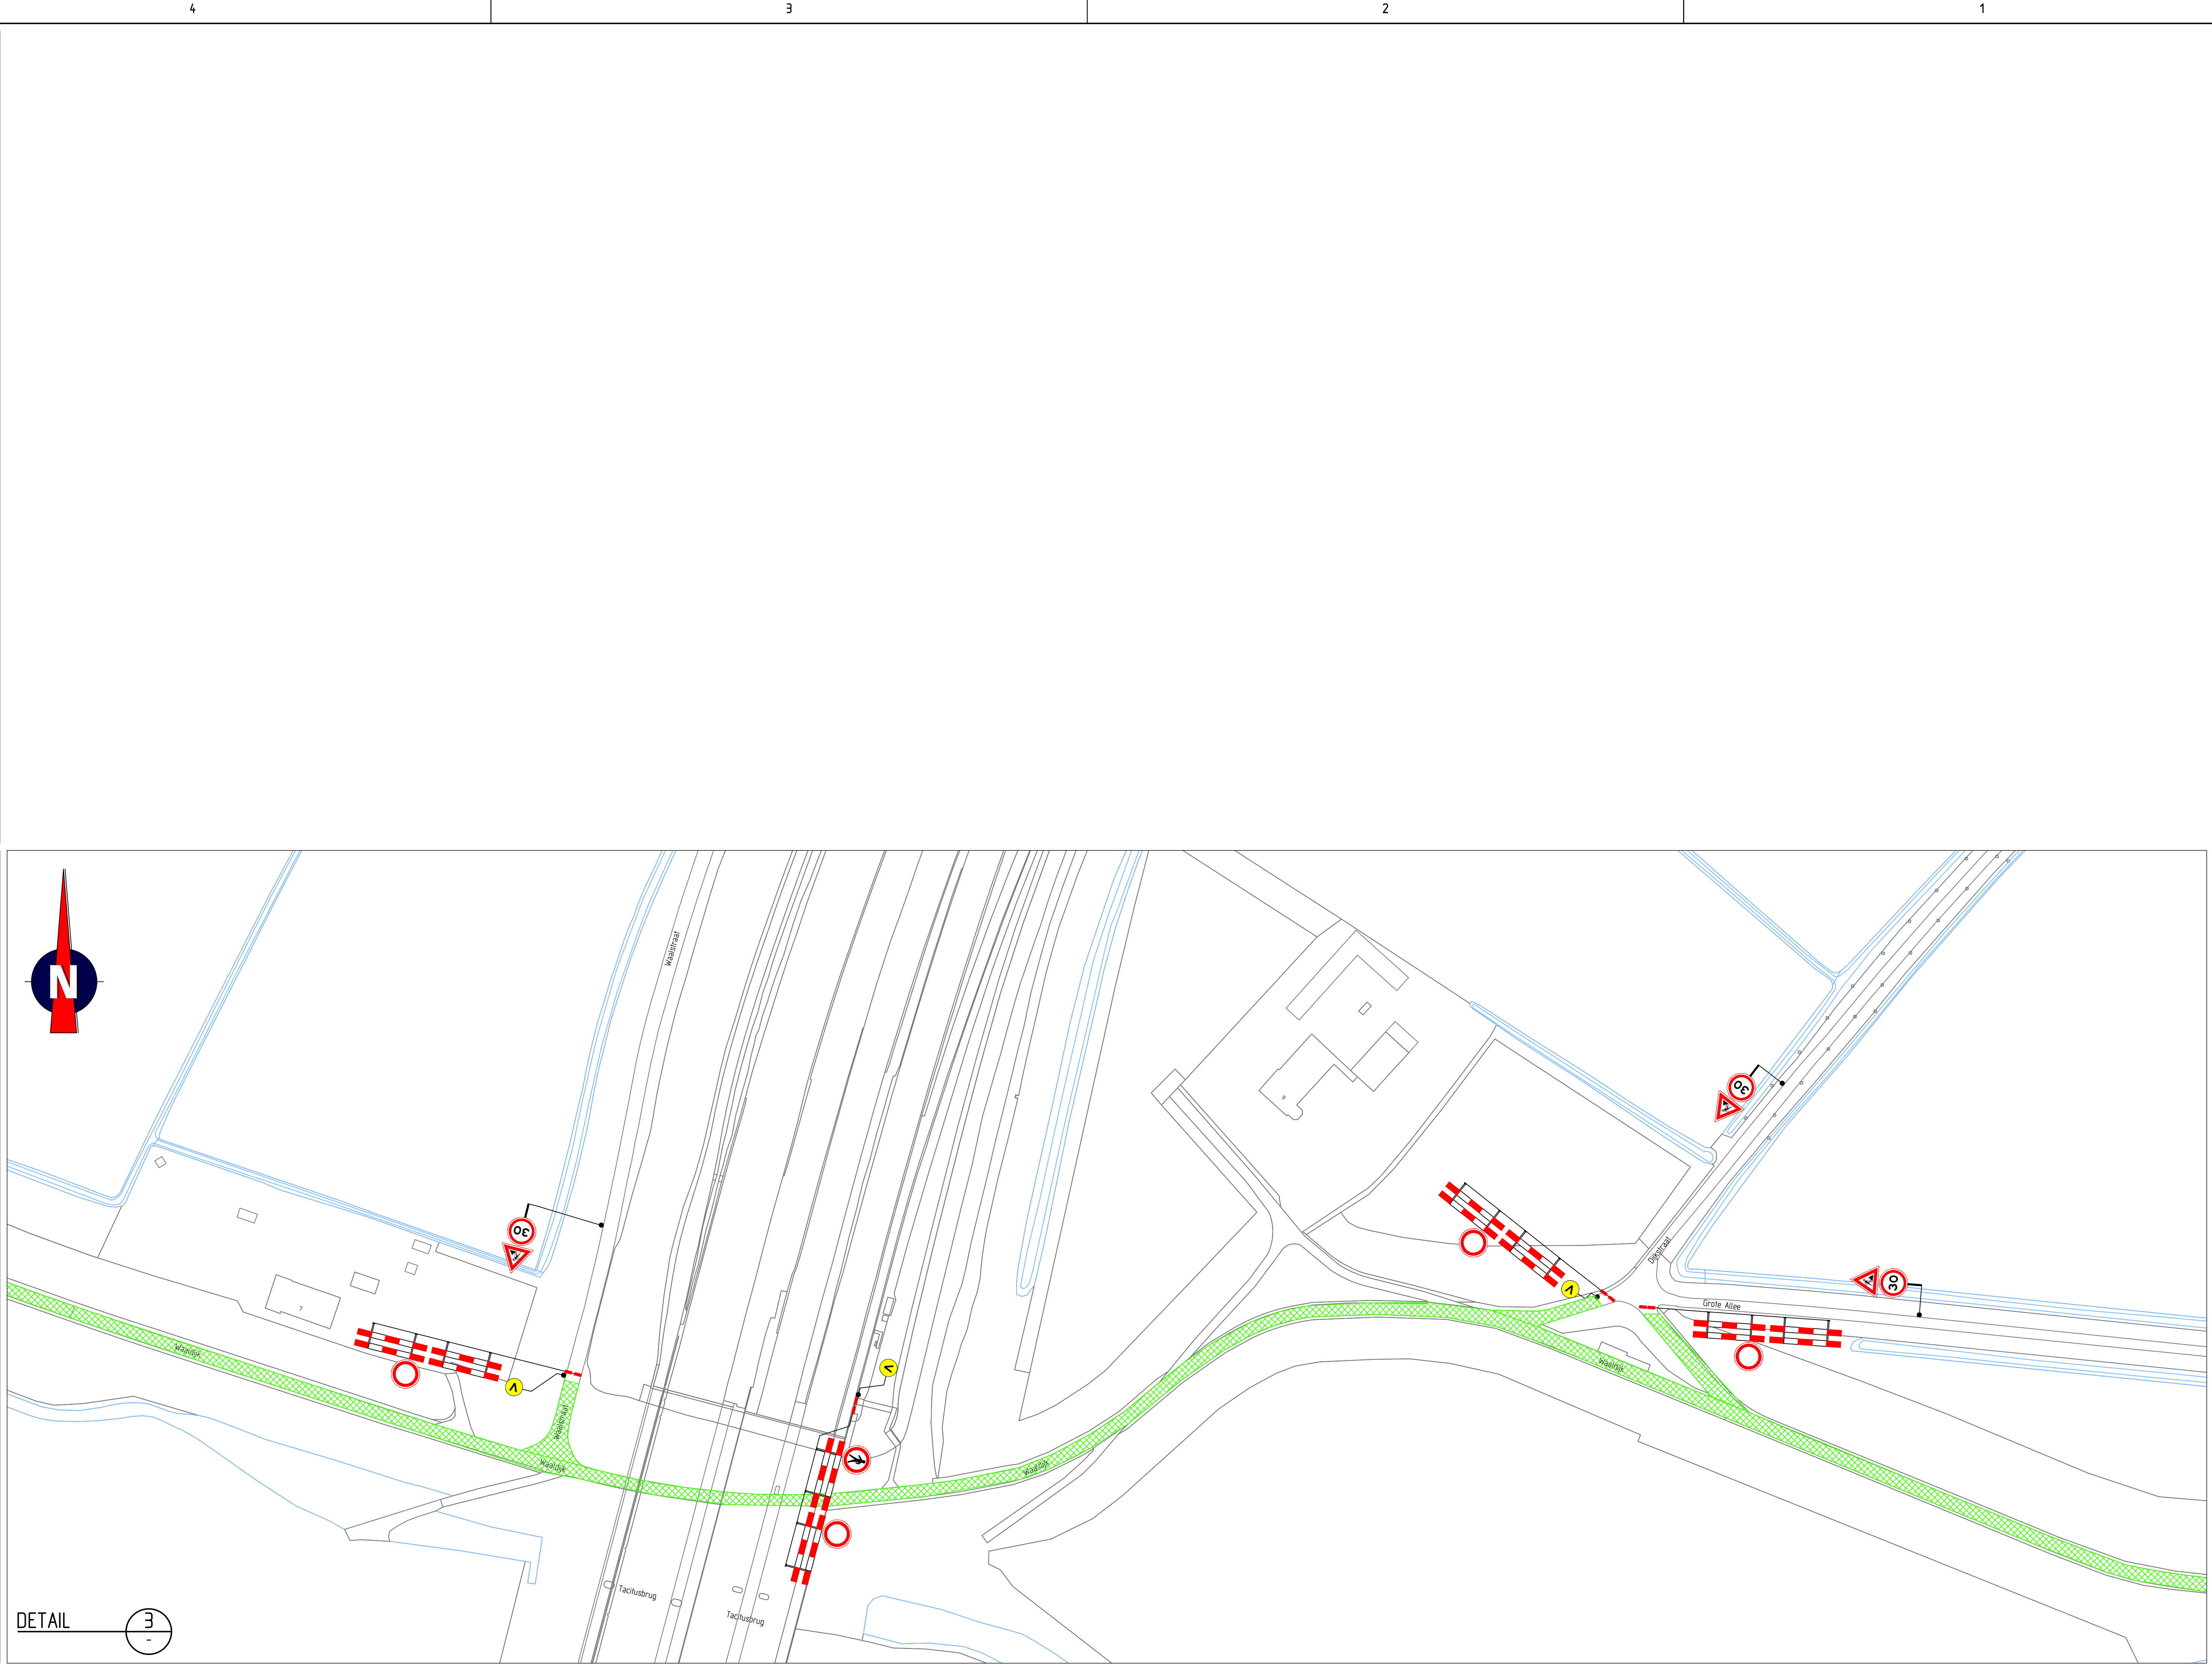
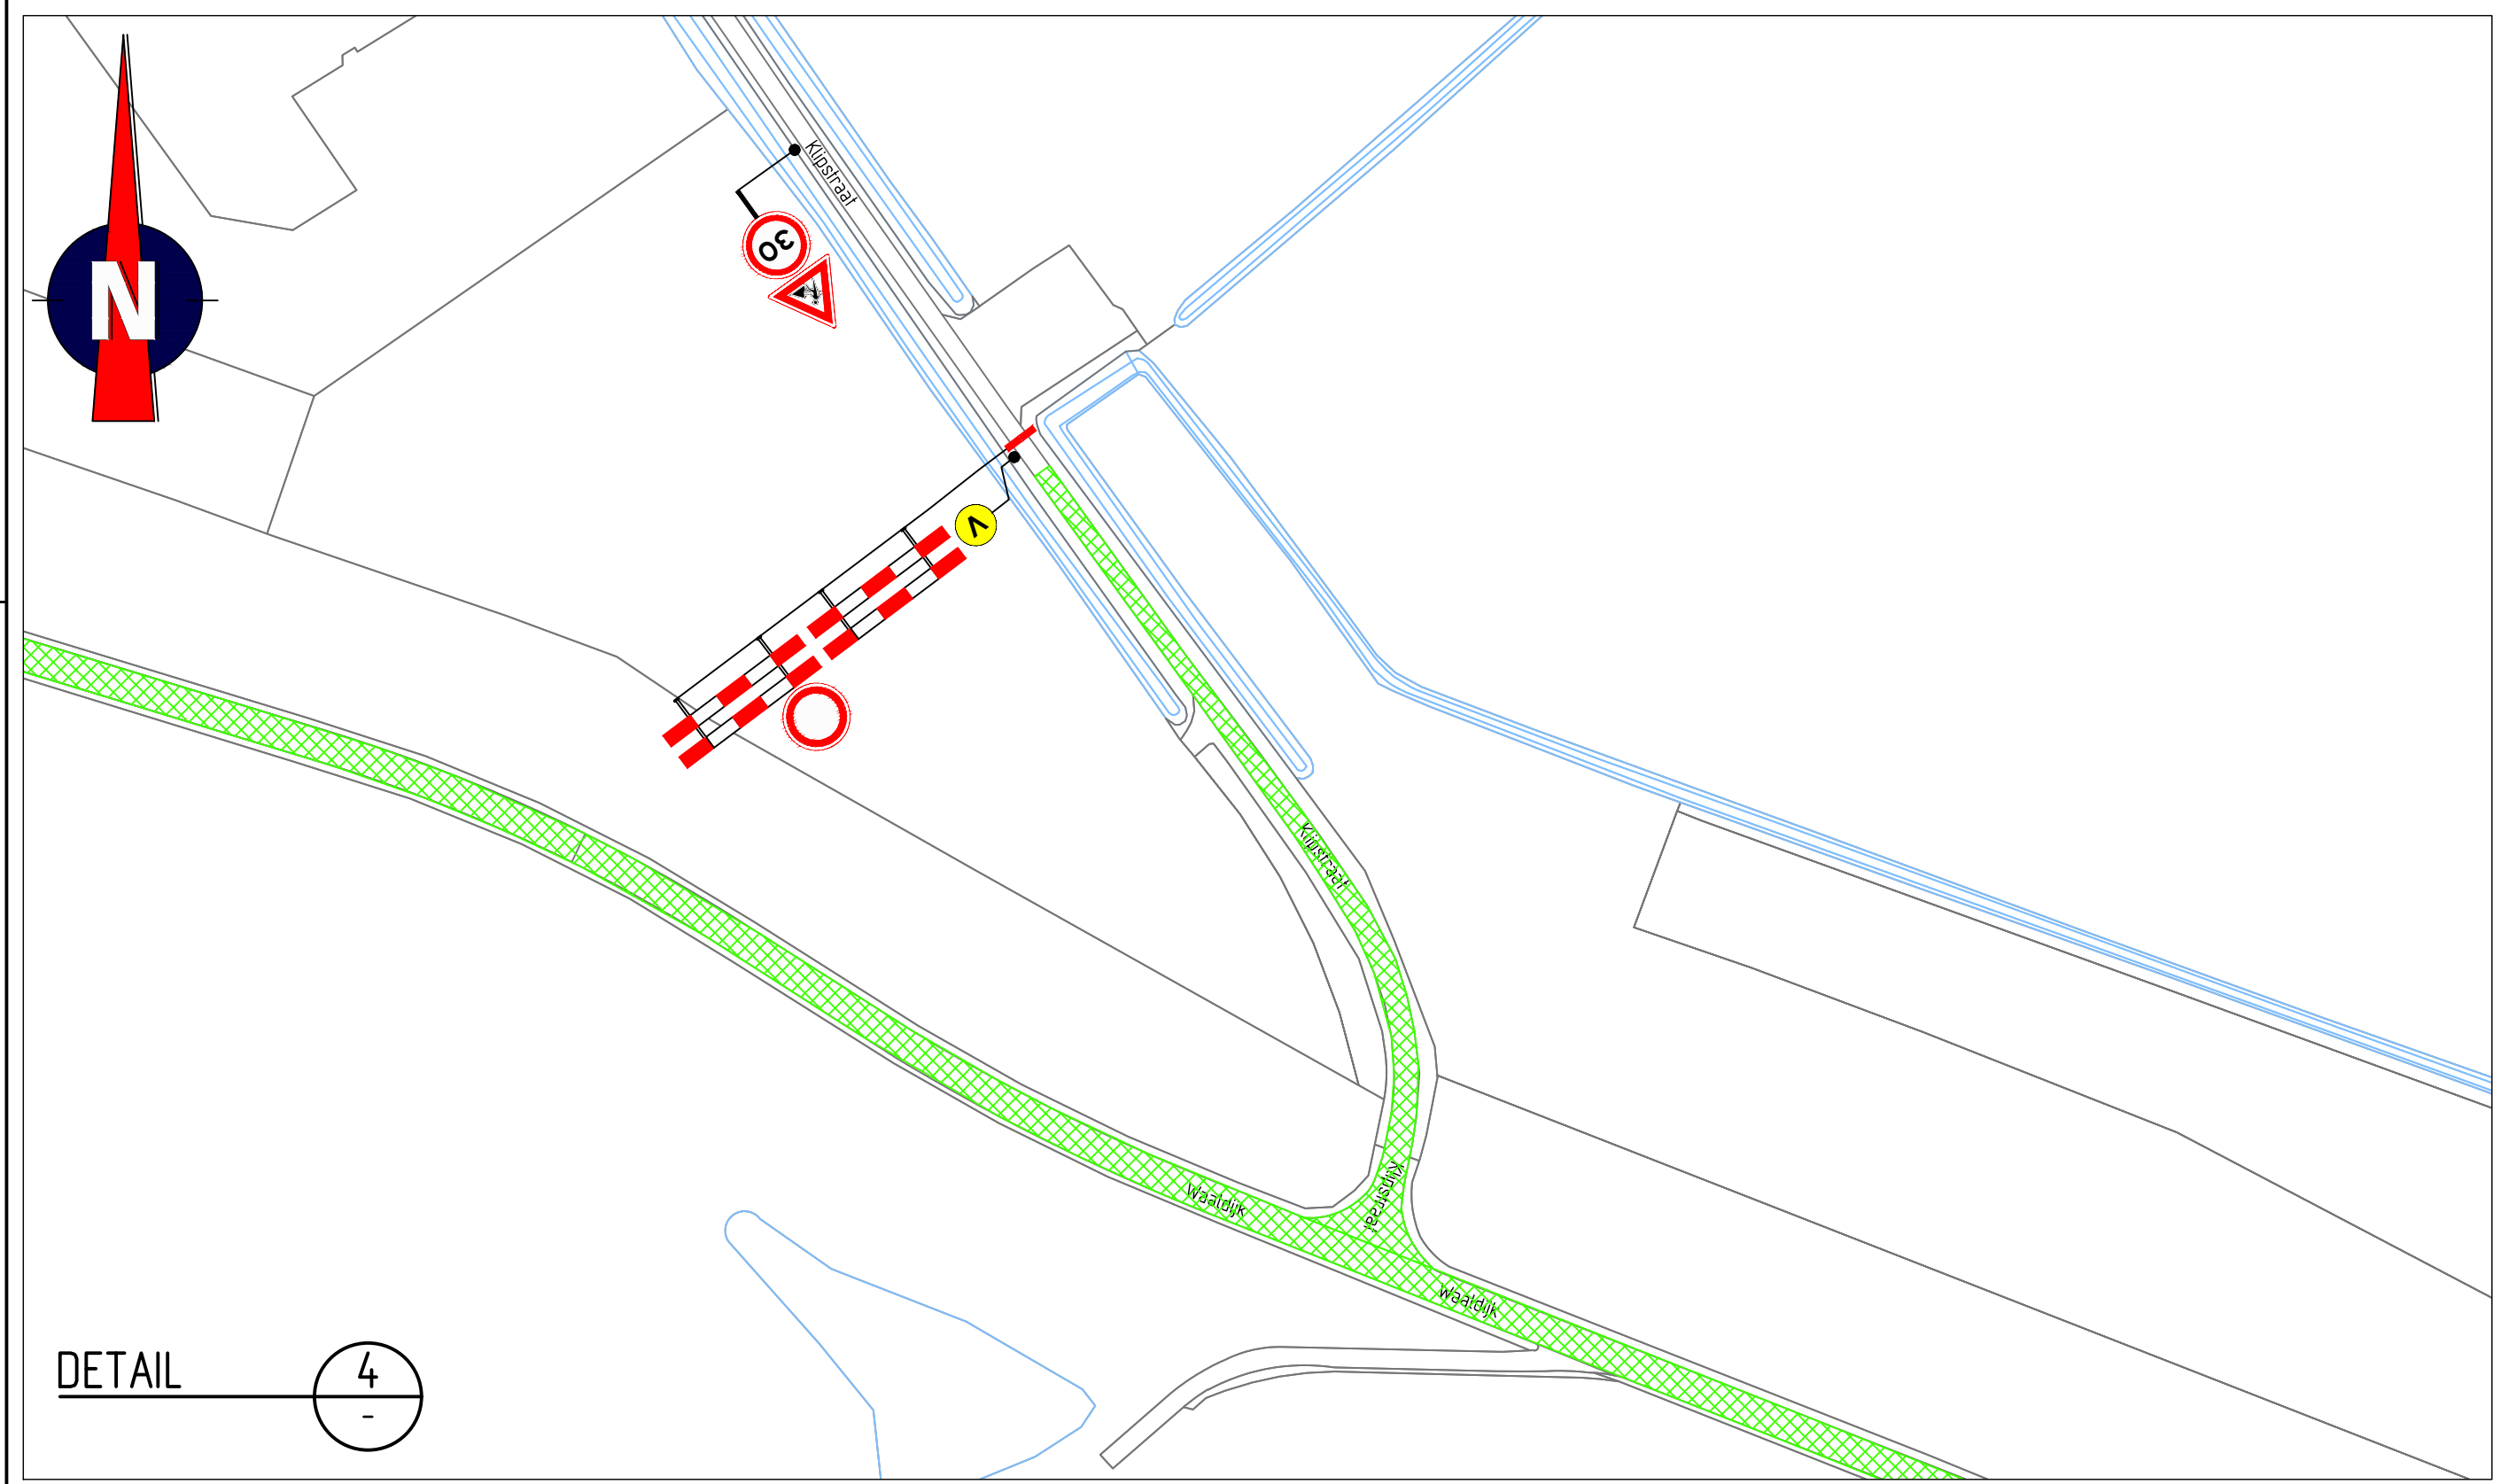
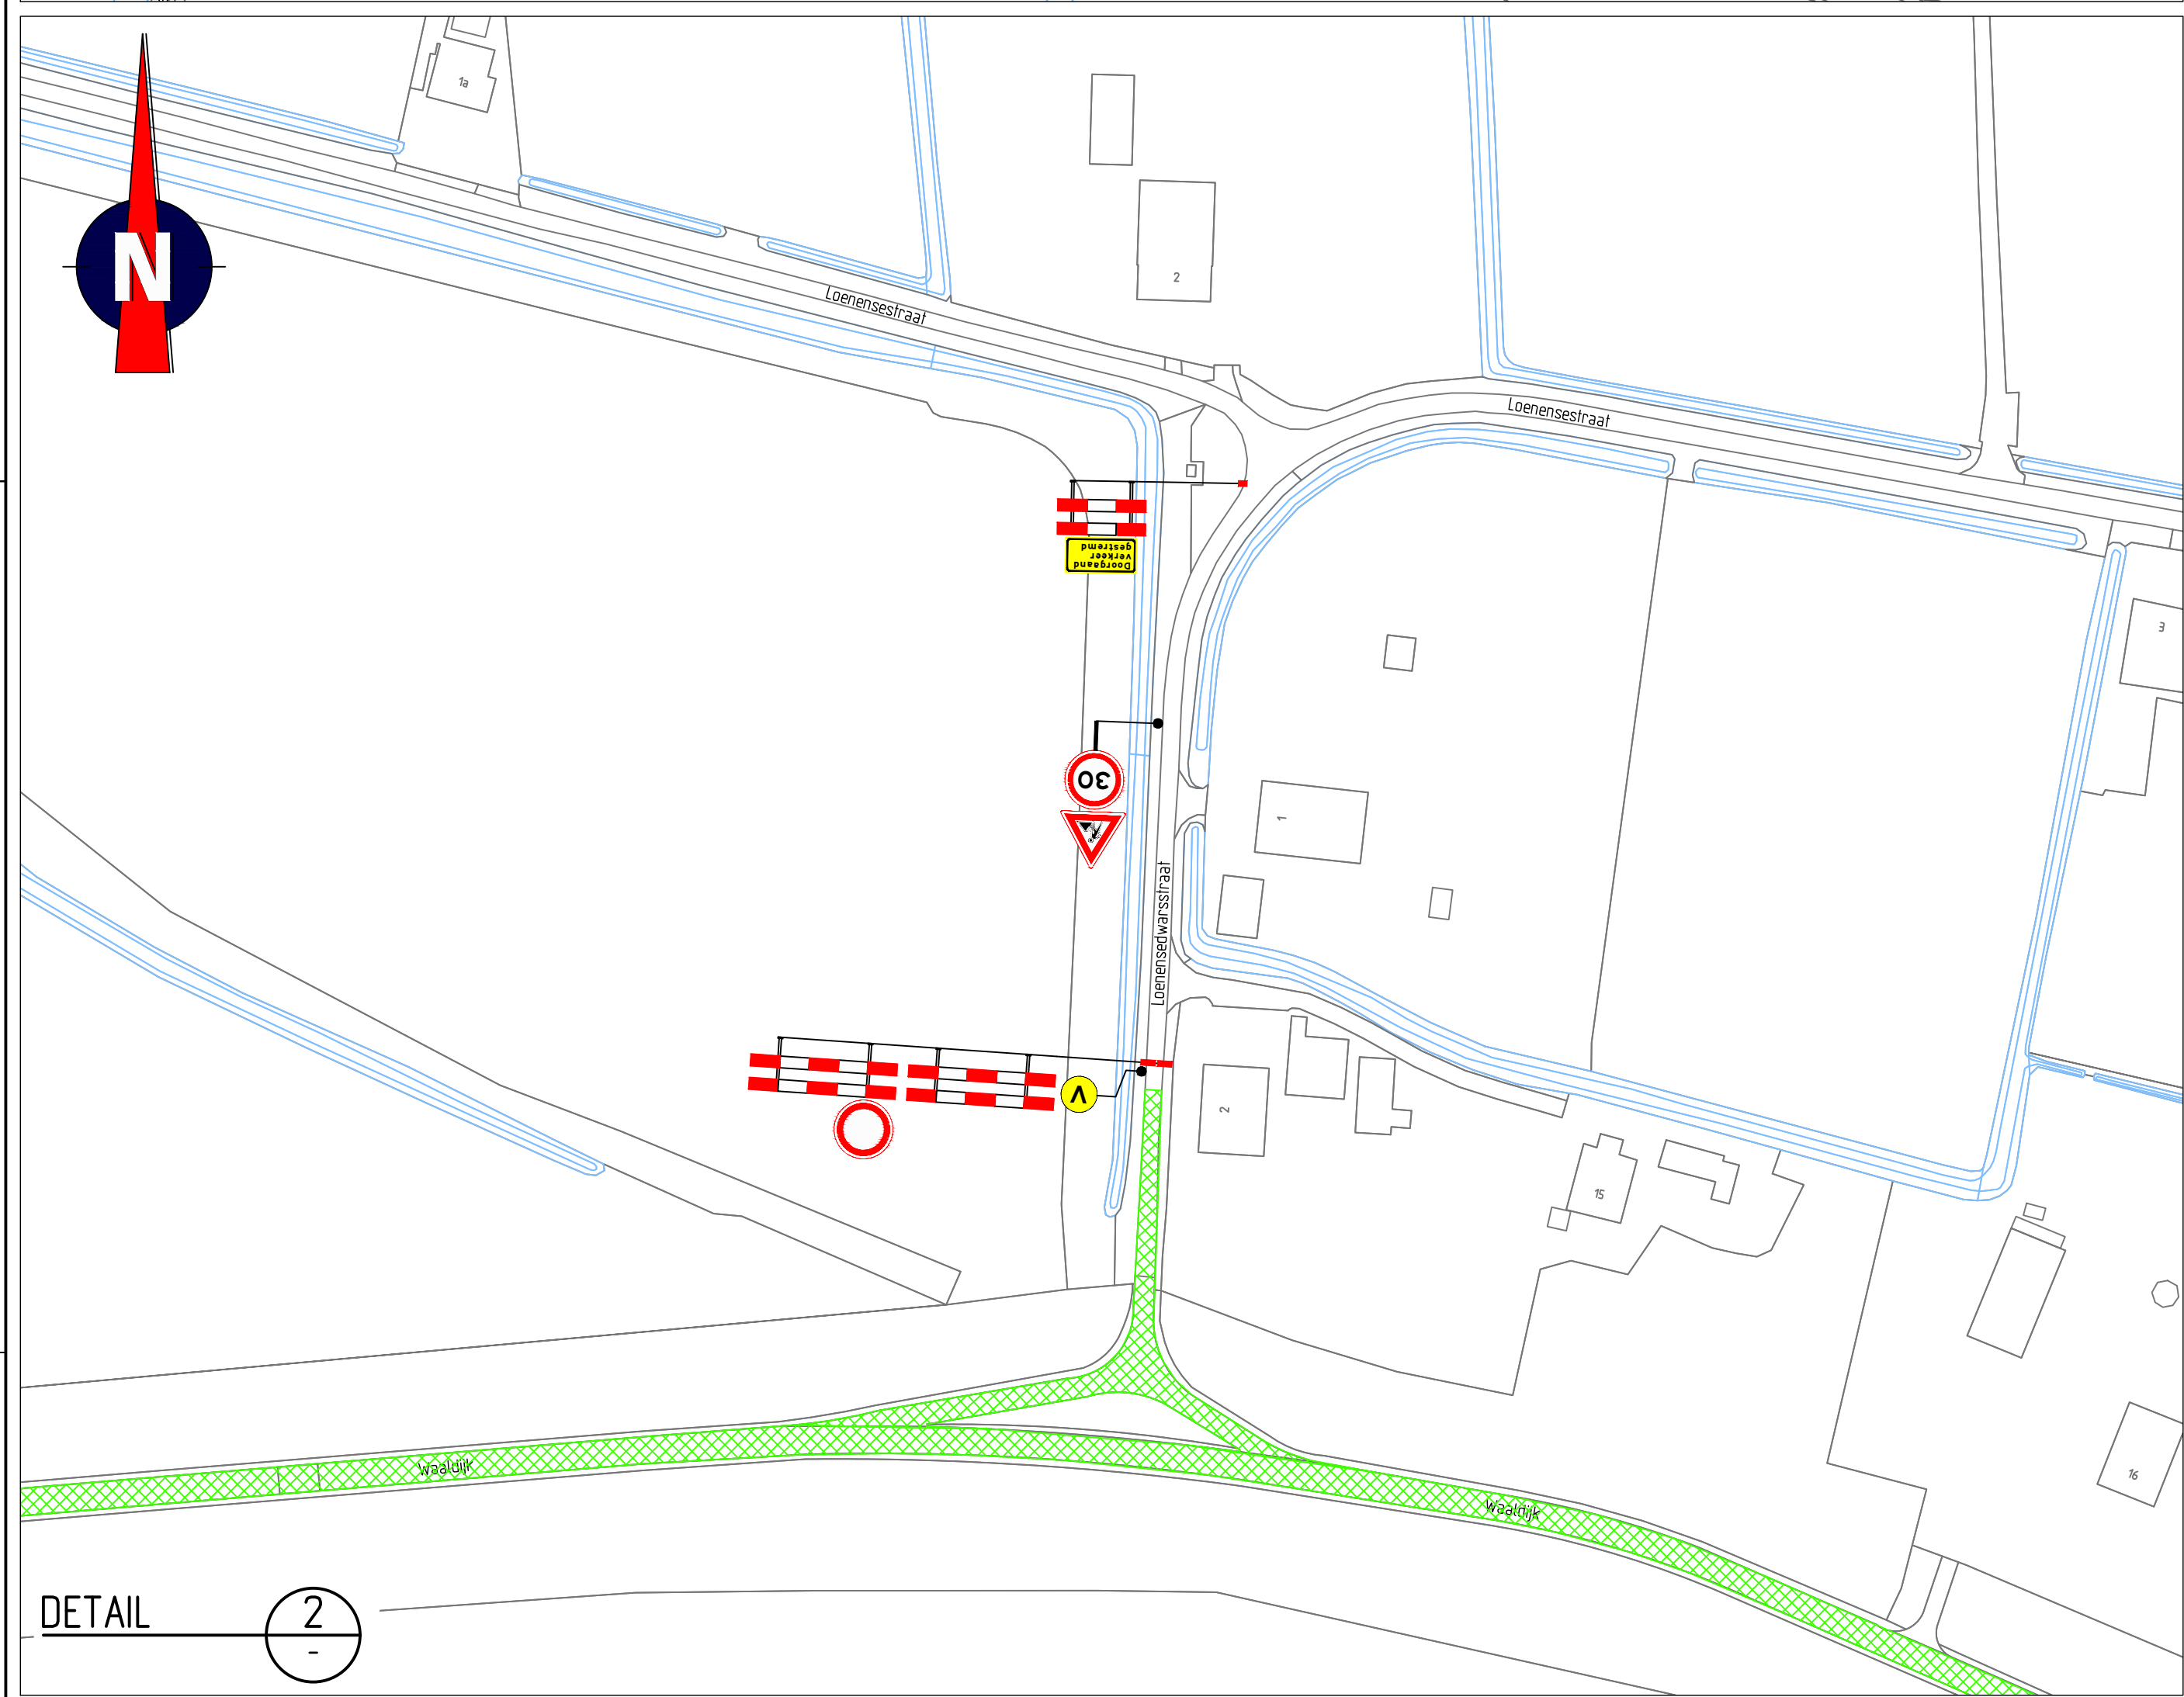


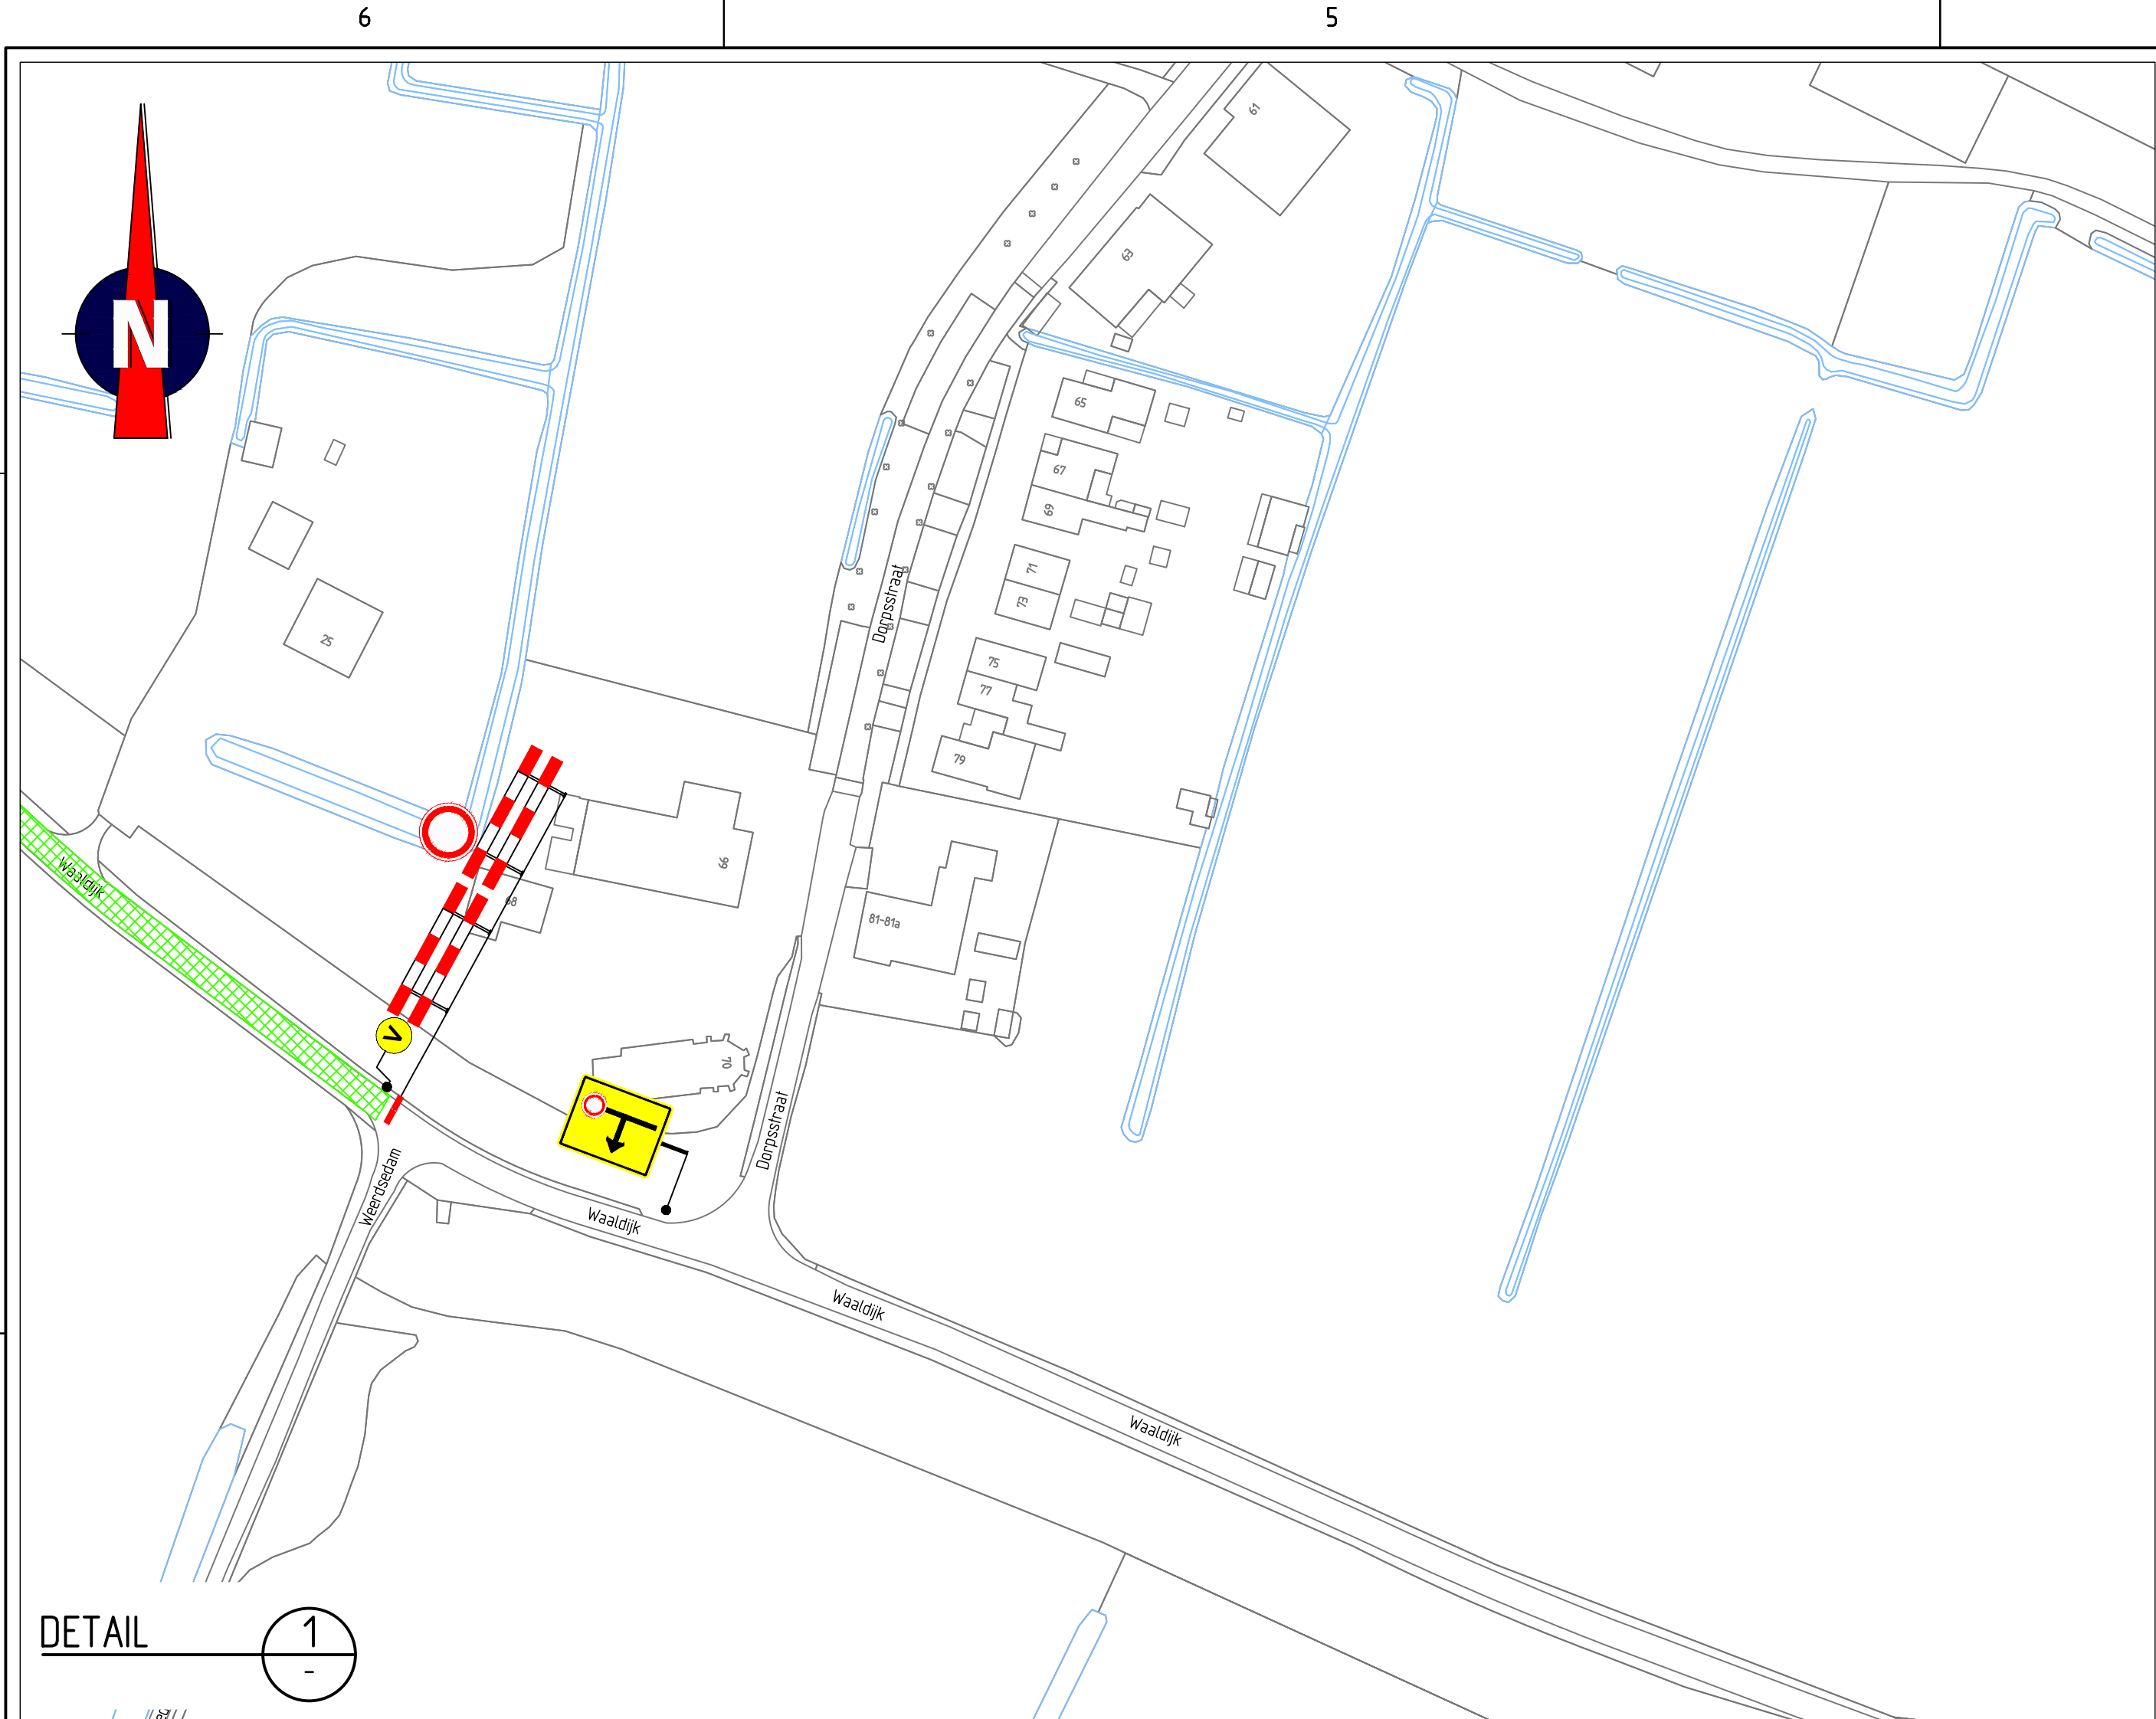

Opmerkingen

- afplakken/afkruisen conflicterende bebording
- definitieve route nummers in overleg met wegbeheerder
- de locatie van bebording is indicatief, de exacte locatie wordt in het werk bepaald

Verklaring

- werkruimte
- afsluiting
- vooraankondigingsbord plaatsen zes weken voor aanvang van de werkzaamheden

Close weg dicht (aanpak/afsluiting) tot 1000 uur 's ocht

Werk:	B	Omschrijving:	Diverse aanpassingen			
12-07-23	Overname:	MAA	Controle:	BVW	De controle:	afgeleverd
03-07-23	Overname:	JMA	Controle:	BRL	De controle:	afgeleverd
 TRAFFIC SERVICE NEDERLAND Houtweg 11 CH 1-352 Post 100 1940 AD Spa T +31 (0) 20 562 00 00 www.traffic.nl  De Betuyse Vaard						
Project:	Dijkversterking Wolferen-Sprok					

Project: Dijkversterking Wolferen-Sprok



Overname: Verkeersmaatregelen
Fase 2 Cluster D, E, F, G Waaldijk, Oosterhout
Afsluiten, Omleiden
13002
104117-03A02-B
Blad 2 van 2