
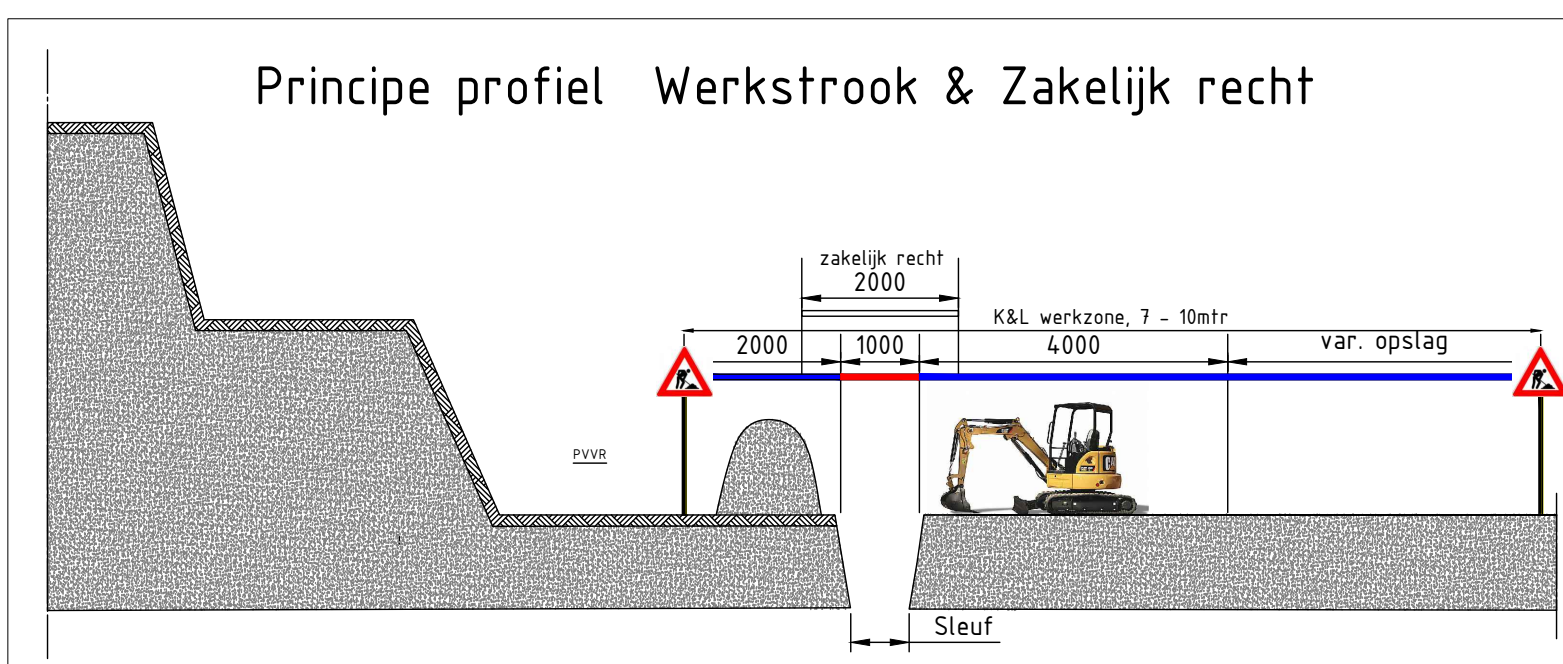


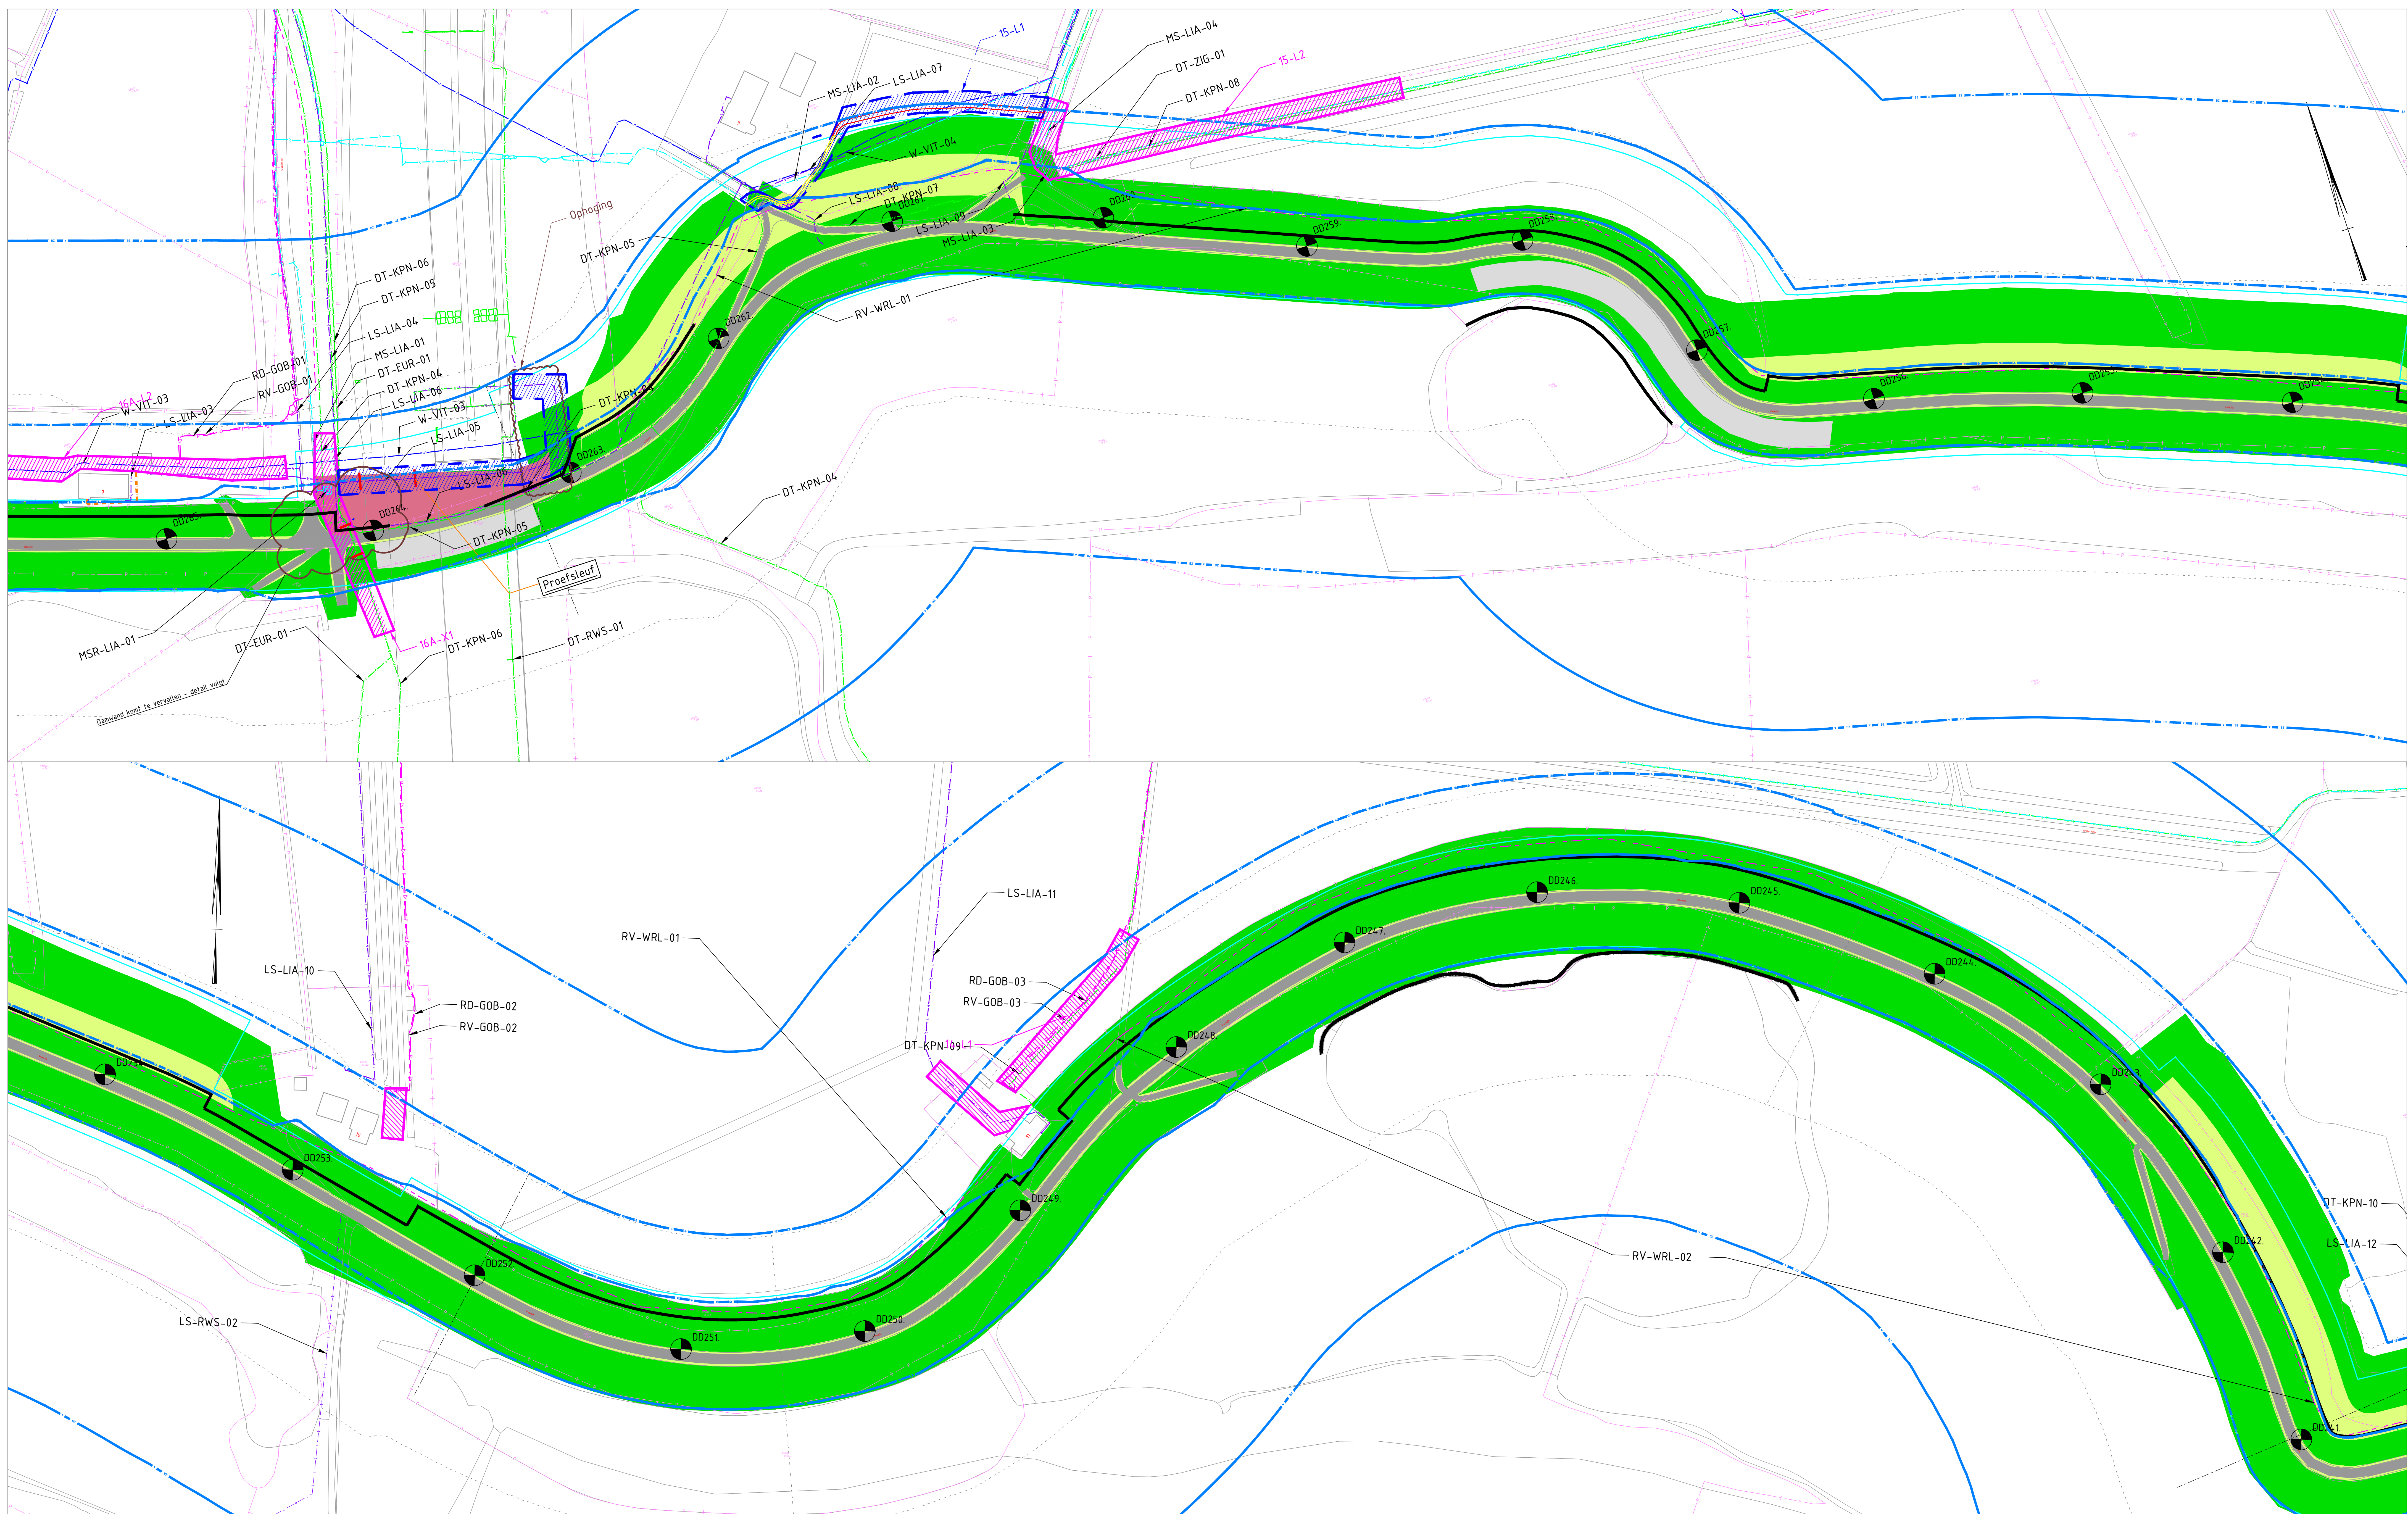

Ontwerp op basis van




- KLIC d.d. 02-05-18
- Situatietekeningen :
 - Ontwerp: OL3a dd 08-06-2020
 - PvwR: DV_WOS_PVVR_teenlijnen dd 15-04-2020
 - Constructies: Damwanden dd 08-06-2020

Legenda

- | | |
|---|---|
|  | Dijkpaal
KL verlegtracé + Werkstrook |
|  | Handhaven KL tracé |
|  | Huidige legger (te vervallen) |
|  | Kadastrale grens |
|  | Zakelijk recht strook K&L |
|  | Tracé K&L zonder zakelijk recht |

- | | | | |
|---|----------------|---|--------------------------|
|  | Laagspanning |  | Riool druk |
|  | Middenspanning |  | Riool vrijverval |
|  | Hoogspanning |  | Data |
|  | Water |  | TenneT meetpunt |
|  | Warme |  | Constructie |
| | Gas lagedruk | | Profiel van vrije ruimte |
|  | Gas hogedruk |  | Huisaansluiting Tracé |
-  Tracé: Optie of ontwikkeling 3e partij

6	16-12-20	IND	De werklijsten aangevuld met 2 nieuwsgen en opschietlijsten		
8	16-01-21	IND	afgeleverd n.a.v. de werklijsten intern		
1	16-01-20	IND	afgeleverd n.a.v. de werklijsten intern		
6	16-01-20	IND	De werklijsten n.a.v. P.OJ ontvanger		
5	16-01-20	IND	De werklijsten n.a.v. P.OJ ontvanger		
BEV	datum	Get	get. MIDDING / ONTMOEDIGING		
VERVAARDIGD DOOR:				BLAD 2 VAN 1	
Nieuwenheweg 35 3749 CA 't Horst Tel.: 010-40 42 40 email: info@nswentijl.nl				IN OPDRACHT VAN: De Directie Water Kwaliteitswet 1 Arnhem	
 				PROBLEEM : TENSIE OETREK : datum : 16-01-21 SCHAAL : 1000 FORMaat : A4	
PROJECT:				STATUS:	
Dijkversterking Wotferen Sprok OL3 Ontwerp Dijkvak 14-16A				Voorontwerp Kabels en Leidingen	
ONTOEWERF:				TEKENING NR.:	
Kabels en Leidingen Raakvlaktekeningen				T19056-A-5	
				BEV:	

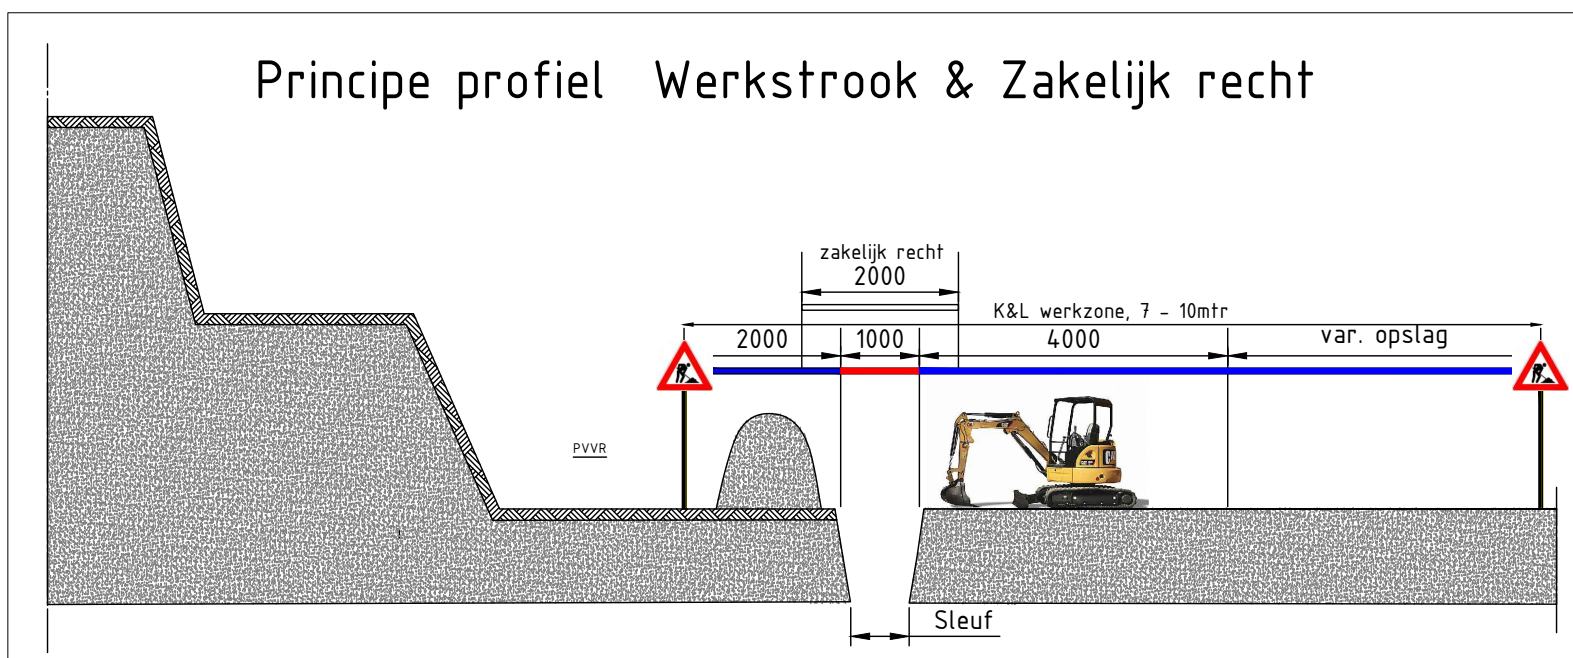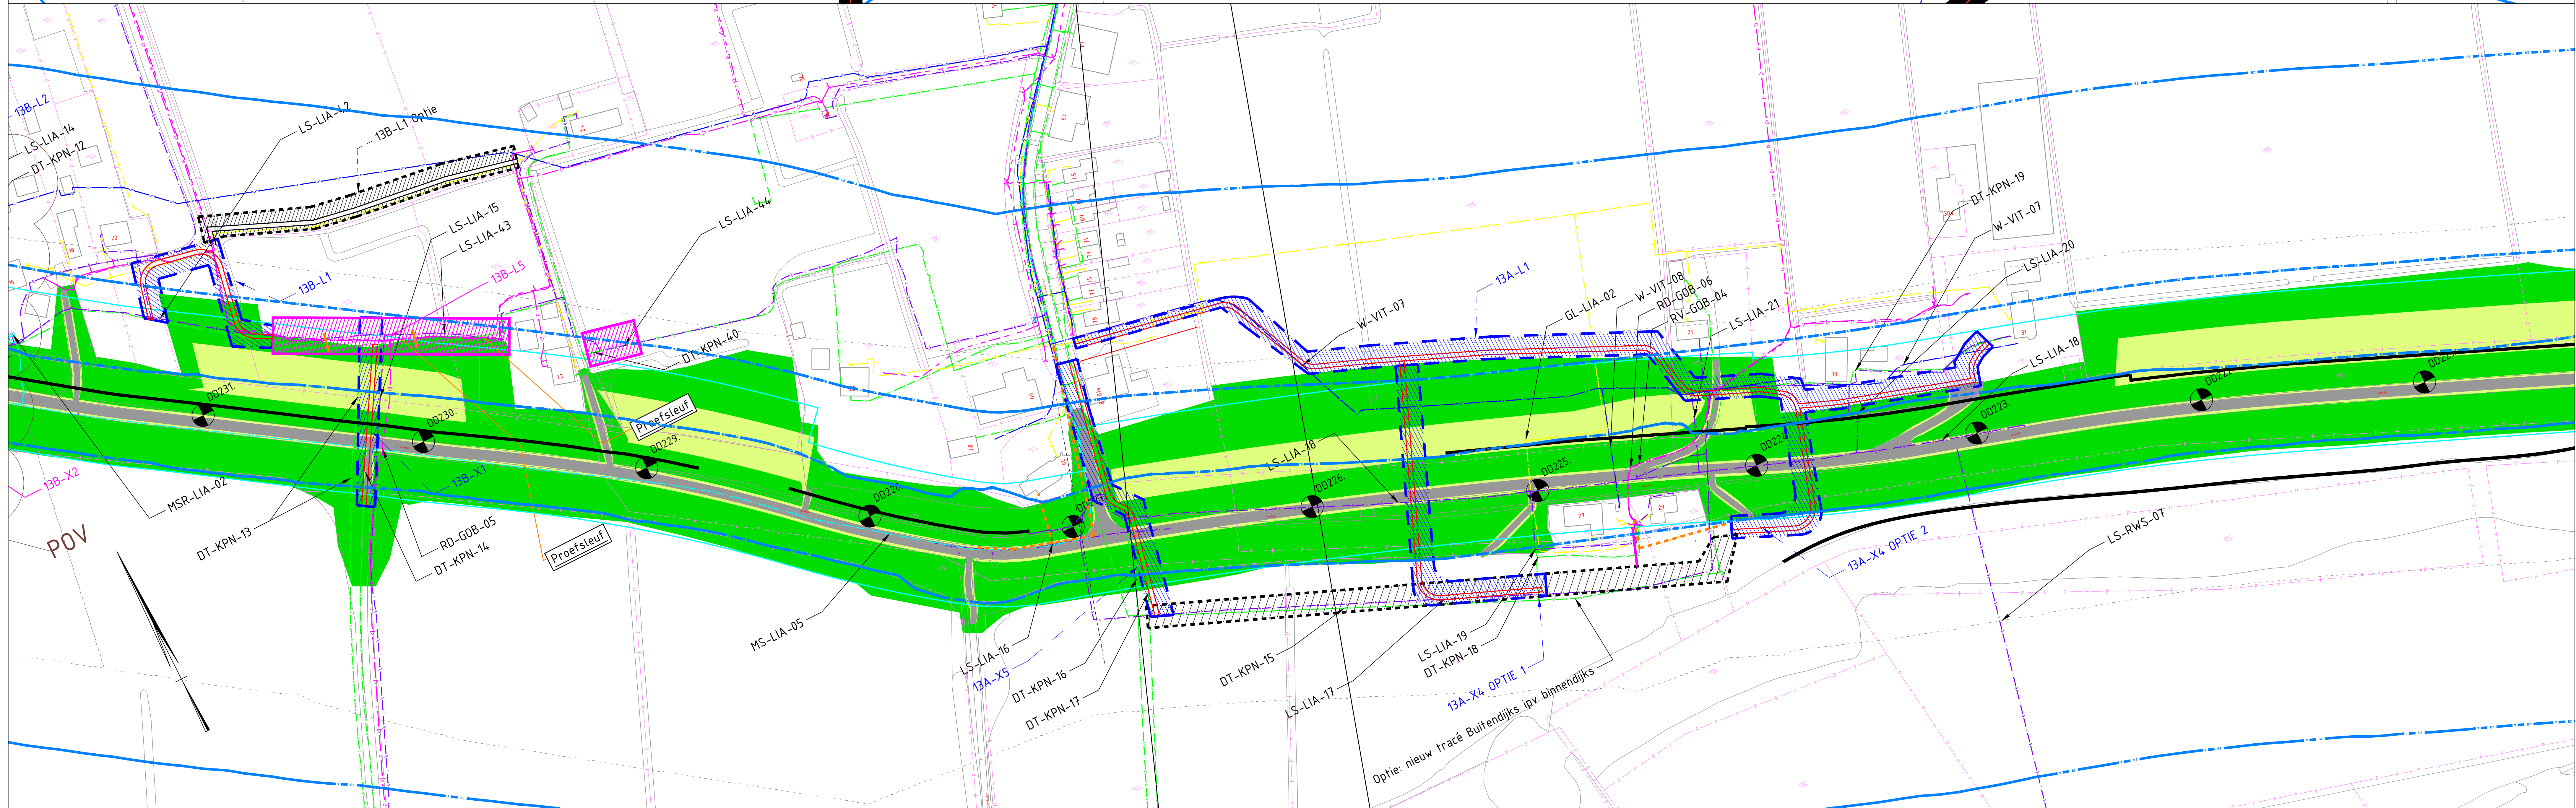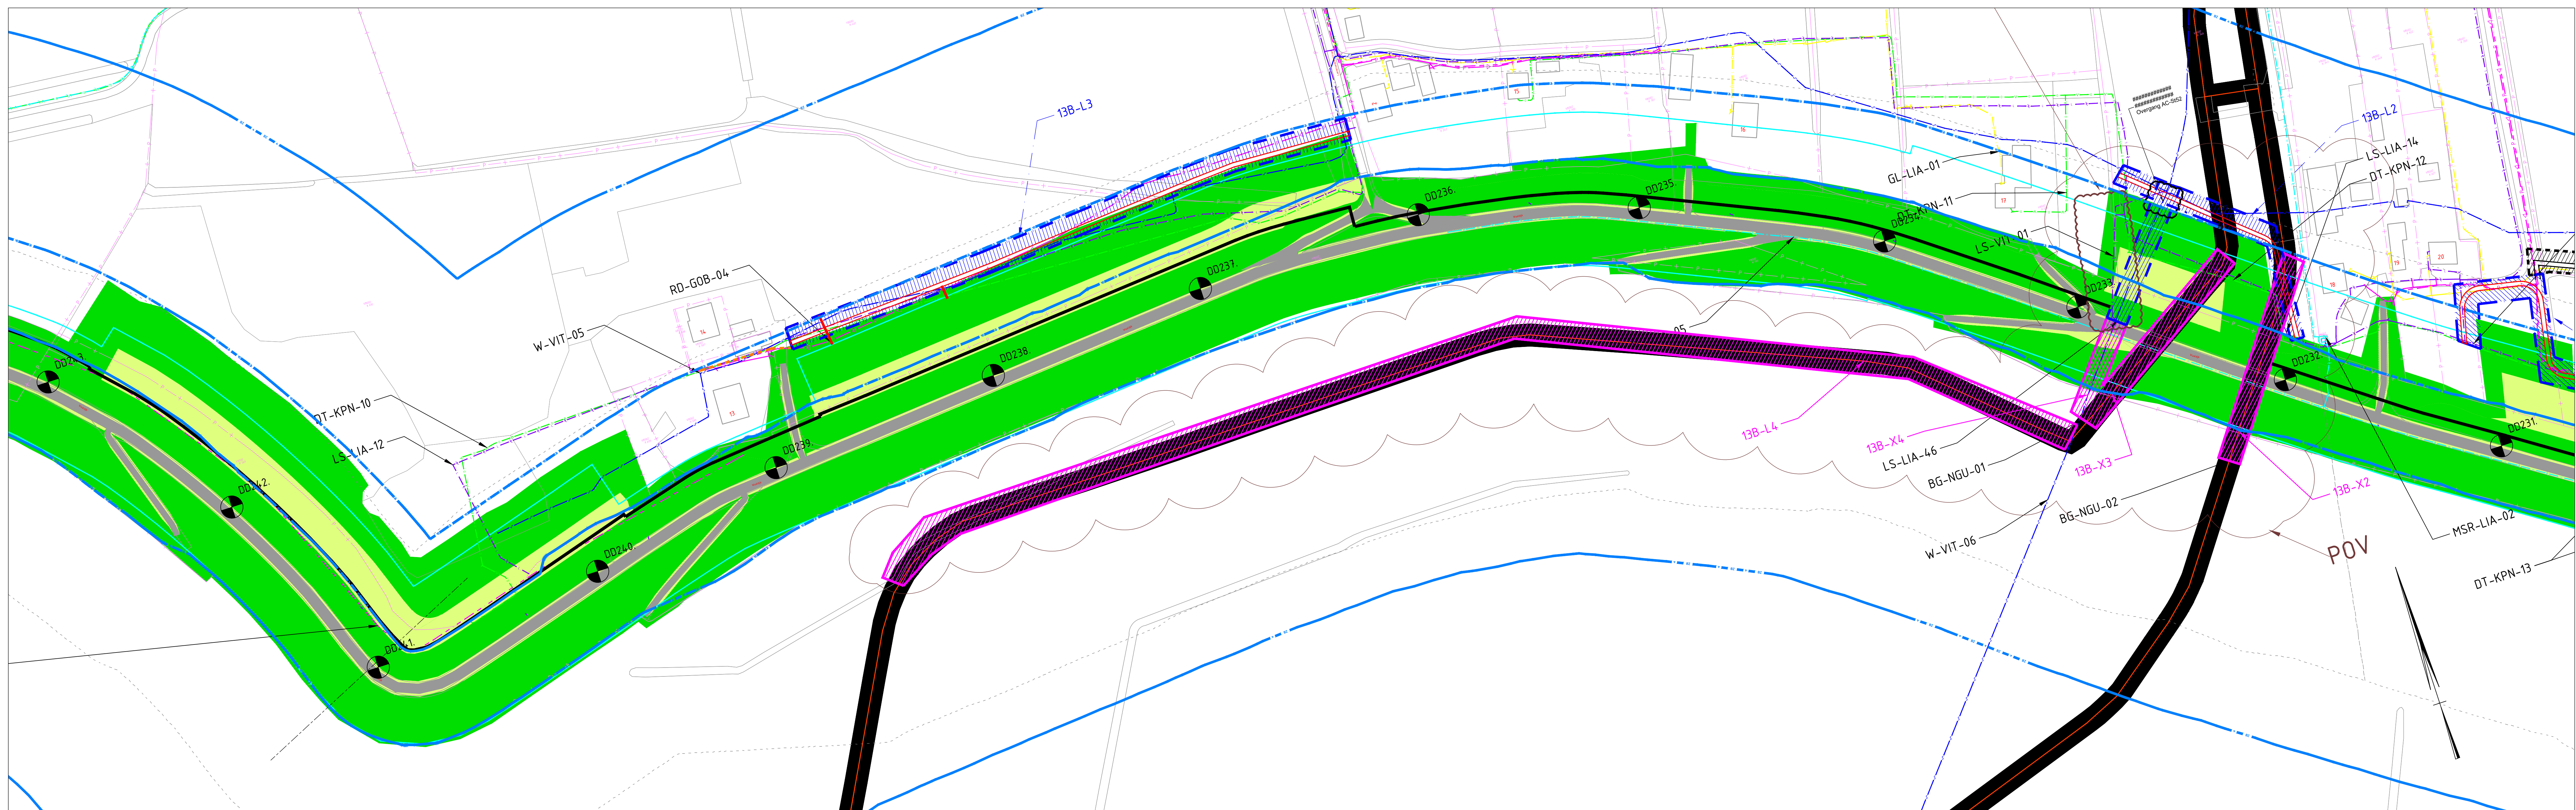


Ontwerp op basis van

- KLIC d.d. 02-05-18
- Situatietekeningen :
 - Ontwerp: OL3a dd 08-06-2020
 - PvvR: DV_WOS_PVVR_teenlijnen dd 15-04-2020
 - Constructies: Damwanden dd 08-06-2020

Legenda



KL verlegtrace + Werkstrook

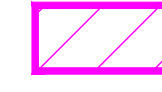

Huidige legger (te vervallen)

Kadastrale grens



--	--

Laagspanning

— — Middenspanning

Hoogspanning
Water

Water

Warmte

Gas lagedruk

Gas hogedruk

 Tracé: Optie of

— Riool dru

— — — Riool vrij

Data
TenneT

	Tennet
	Construct


— Constructie
— Profiel van


Huisaans

ontwikkeling 3e partij

9	16-12-25	RNO	De verkortste aangesneden zeevaden en optimalisaties				
8	24-05-25	RNO	Wijzigingen n.a.v. de verkortste opties				
7	16-05-25	RNO	Wijzigingen n.a.v. de verkortste opties				
6	13-05-25	RNO	De verkortste n.a.v. POZ ontwerp				
5	25-10-19	RNO	De verkortste n.a.v. POZ ontwerp				
Rev.	DATUM	Stat.	WILMOND / OPGECORVEN				

VERVANGEND DOOR:		IN OPDRACHT VAN:		BLAD N° VAN 1	
Nieuwreding 35		De Projectleider		PROJEKT N° 1219556	
2101 St. Pieters		De Projectleider		DETEKTORE	
Tel : 010-416 02 40		Koppelingweg 15		DATUM 16-01-79	
email : e.nieuwreding@prijzings.com		Assend		SCHAAL 1:5000	
				FORMAAT A4	

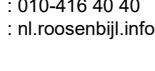		Dijkversterking Wotferen Spreek OL3 Ontwerp Dijkvak 13A-13B		Voorontwerp Kabels en Leidingen
		Kabels en Leidingen Raakvlakkenetekening		
PROJECT:		TEKNIK:		REV.
ONDERWERP:		TEKNIK N° A-5		

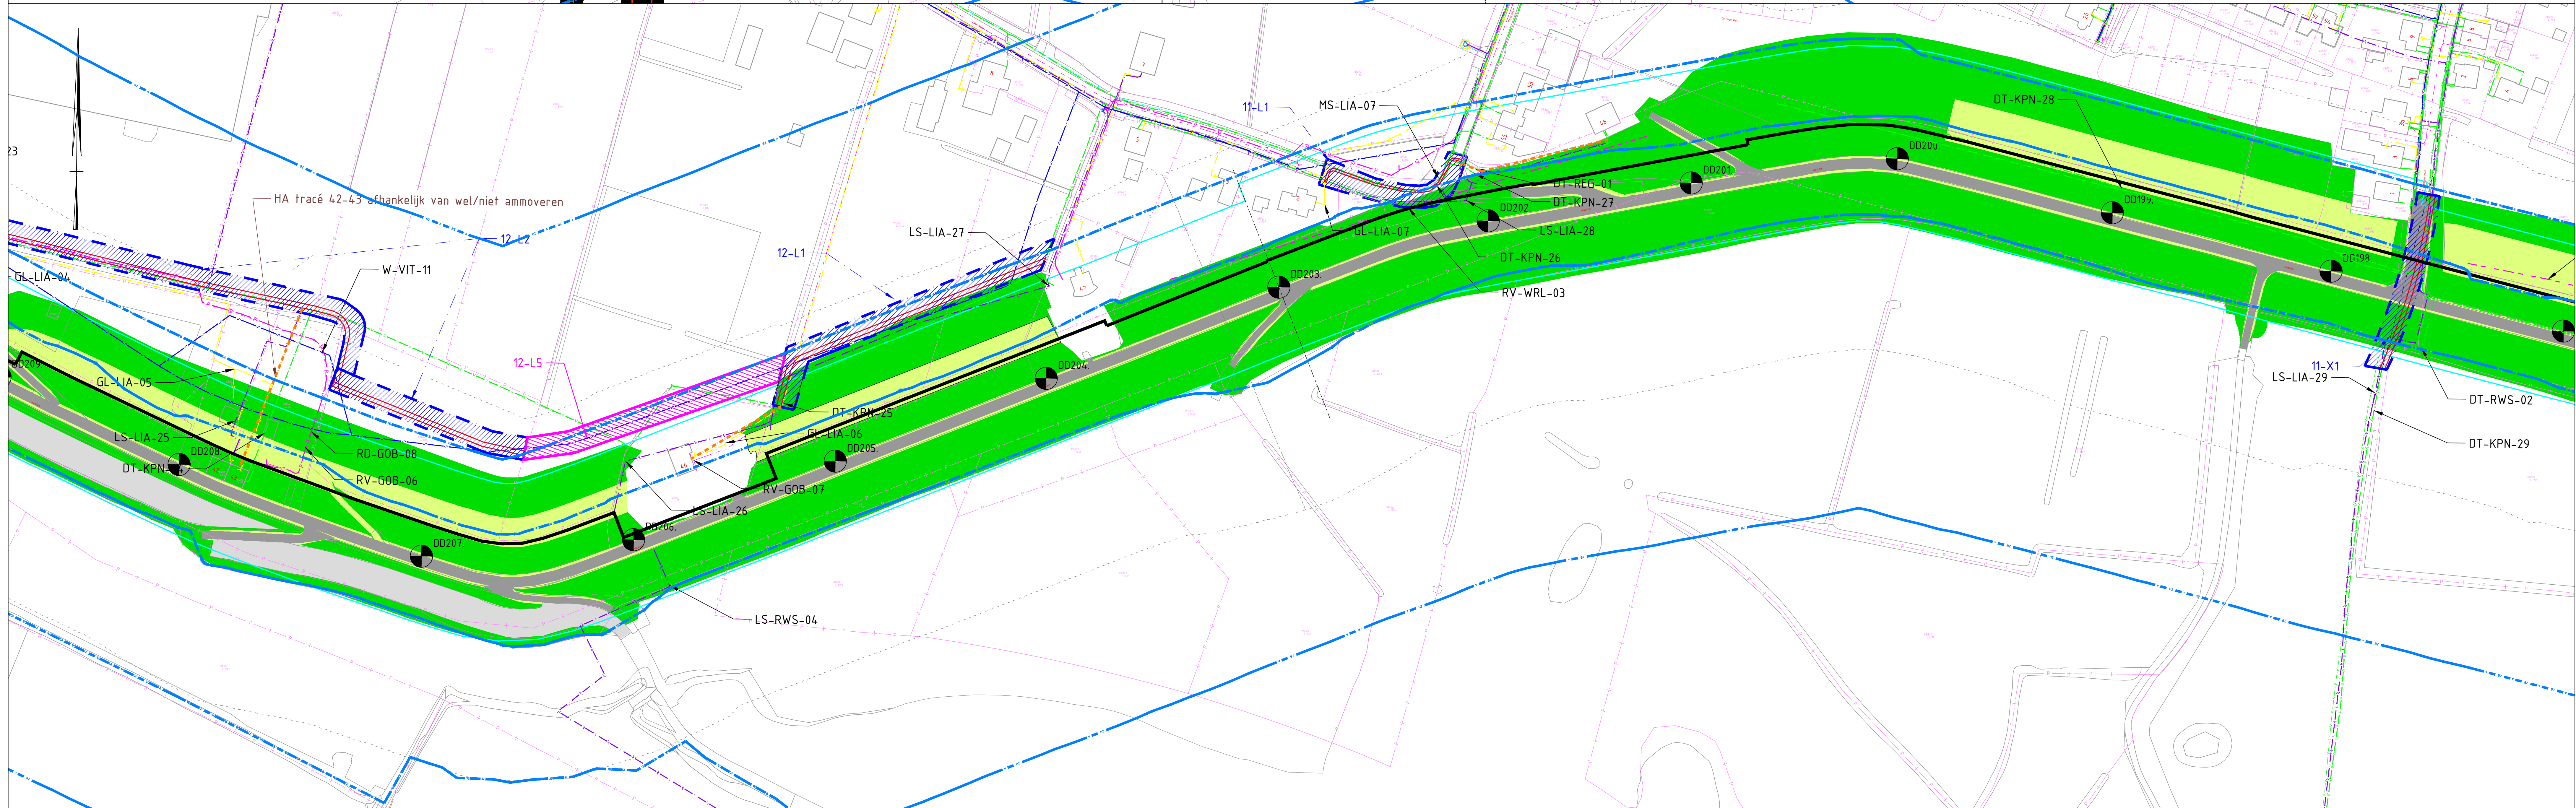



- | | | | |
|---|----------------|---|--------------------------|
| | Laagspanning | | Riool druk |
|  | Middenspanning |  | Riool vrijval |
|  | Hoogspanning |  | Data |
|  | Water |  | TenneT meetpunt |
|  | Warmte |  | Constructie |
|  | Gas lagedruk |  | Profiel van vrije ruimte |
|  | Gas hogedruk |  | Huisaansluiting Tracé |
-  Tracé: Optie of ontwikkeling 3e partij

9	16-10-20	RDE	Die werkloosheid aanpak n.a.v. verspreiden en optimaliseren				
6	16-10-21	RDE	Wijzigingen n.a.v. die verspreiden infers				
7	16-10-21	RDE	Wijzigingen n.a.v. die verspreiden streken				
5	25-10-19	RDE	Wijzigingen n.a.v. PLO ontwerp				
5	25-10-19	RDE	Die wijzigingen n.a.v. PLO ontwerp				
Rev.	DATAUM	Soet	WILLEMDOEN / GEDRAGSWAARD				

VERVAARDIGER DOOR:		PROJEK LEIDING 35	DE OPMAGISCHT VAN:	BLAD 5, VAK 1
010-416-3100		DE BUREAU MAARD	PROJEK 1	TEKNOLOGIE
Tlf. 010-416-04-05		Koppelingweg 15	BETREFFENDE:	00-00-00
email: m.rosenberg@sigga.com		Aankant	DATAUM	00-00-00




PROJECT:	Dijkversterking Wafferen Sprok OL3 Ontwerp Dijkvak 11-12	Voorontwerp Kabels en Leidings
ONDERZOEK:	Kabels en Leidingsen Raakvlakkenetekening	TEKNIENING NR.: T19056-A-5
		REV.

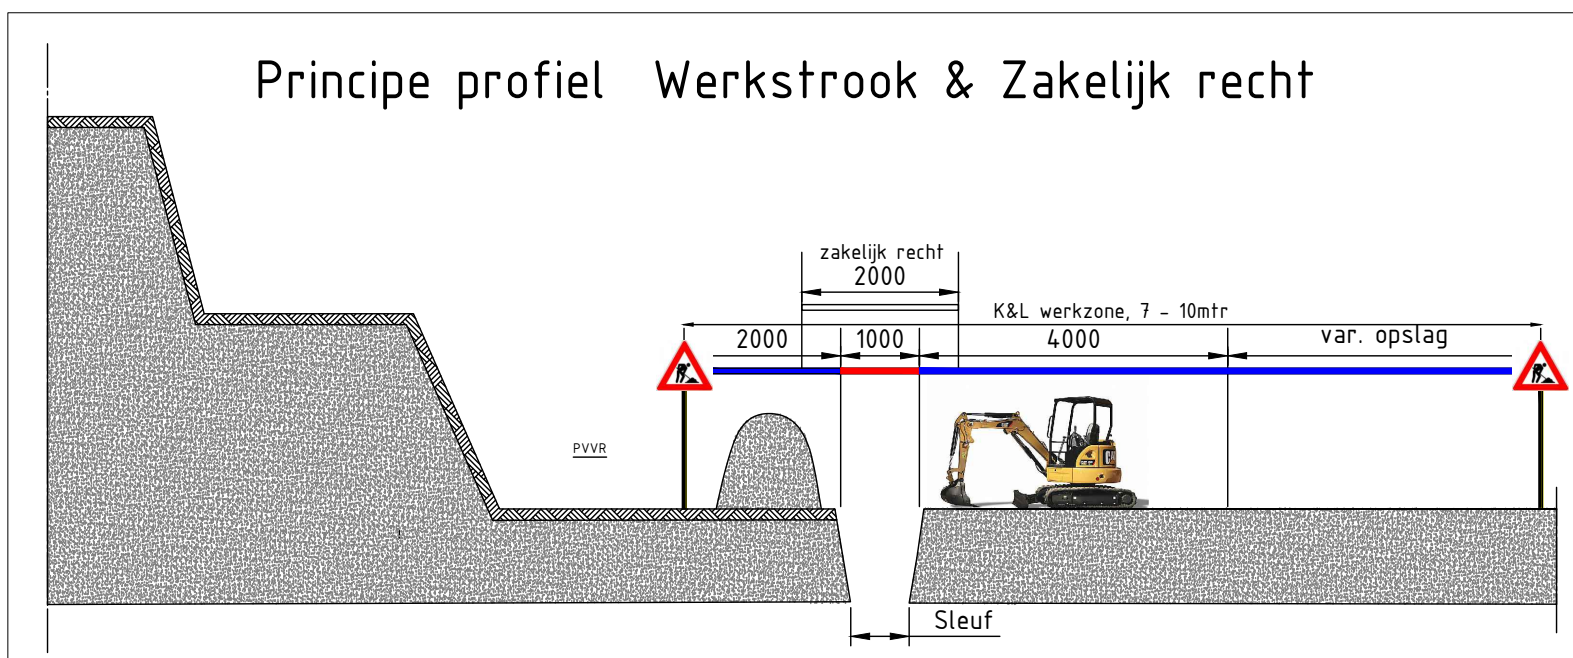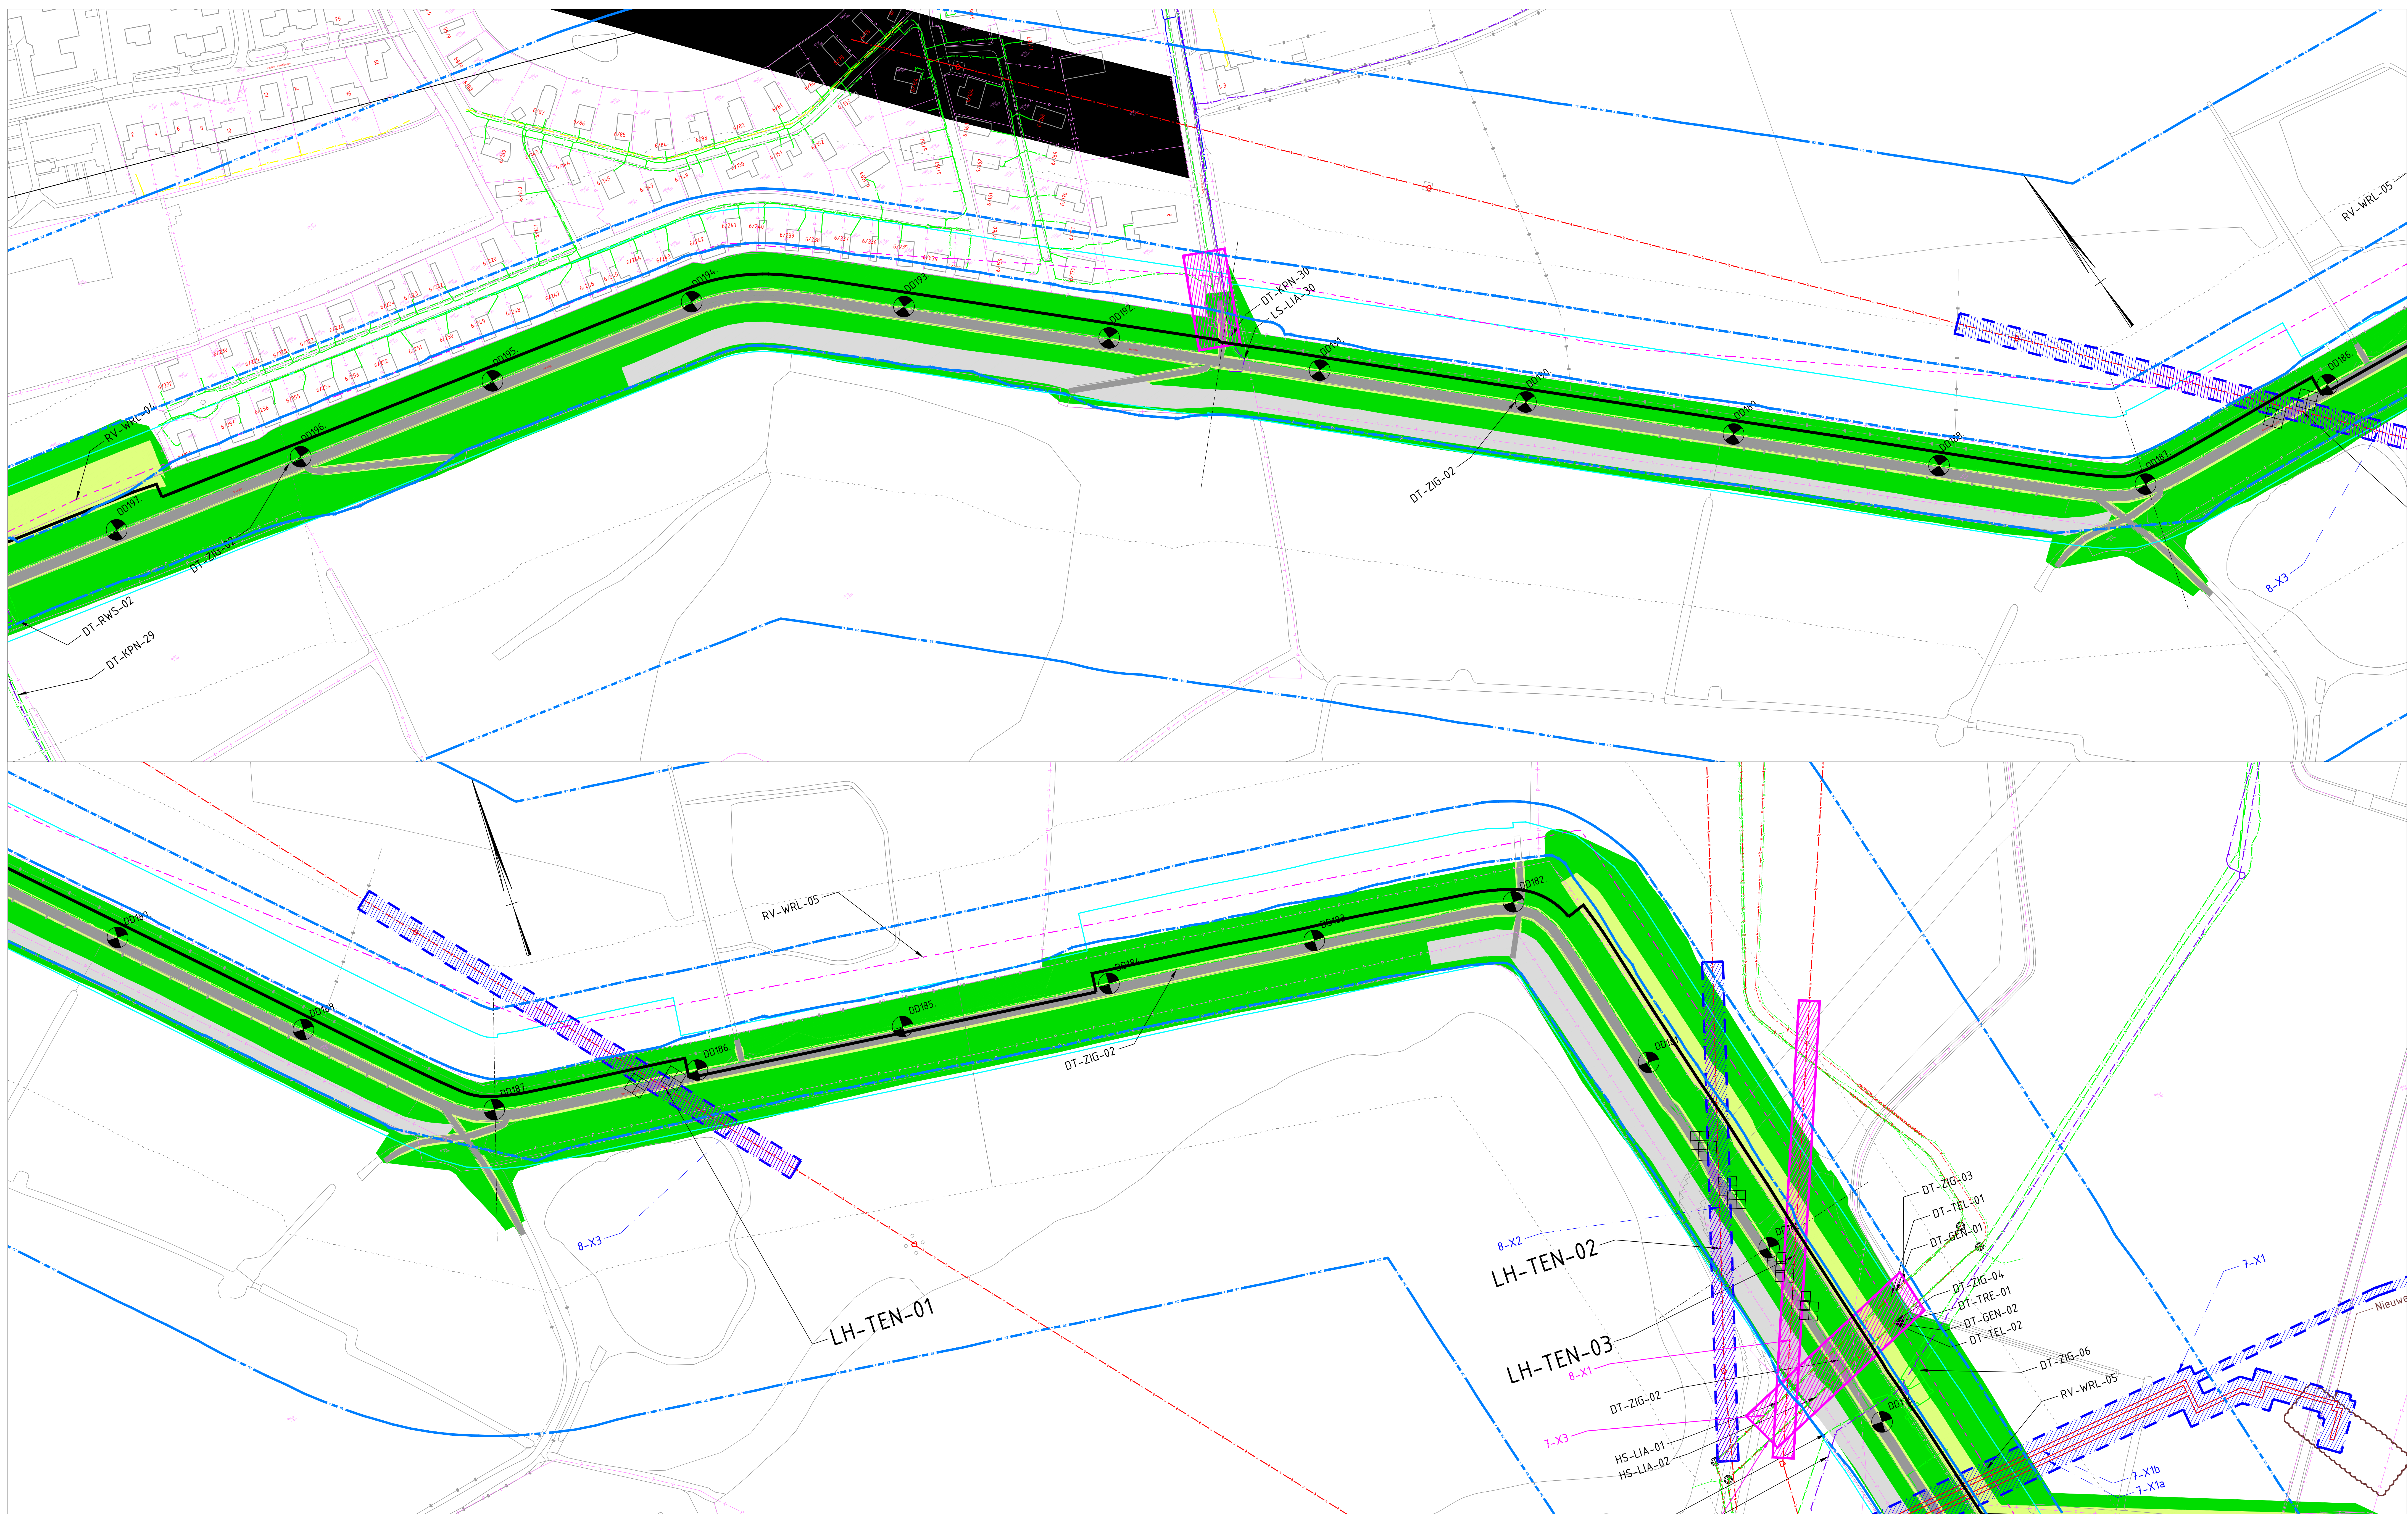

Ontwerp op basis van

- KLIC d.d. 02-05-18
- Situatietekeningen :
 - Ontwerp: OL3a dd 08-06-2020
 - PvwR: DV_WOS_PVVR_teenlijnen dd 15-04-2020
 - Constructies: Damwanden dd 08-06-2020

Legenda

- | | |
|---|---------------------------------|
|  | Dijkpaal |
|  | KL verlegtracé + Werkstrook |
|  | Handhaven KL tracé |
|  | Huidige legger (te vervallen) |
|  | Kadastrale grens |
|  | Zakelijk recht strook K&L |
|  | Tracé K&L zonder zakelijk recht |


- | | | | |
|---|--|---|-------------------------|
|  | Laagspanning |  | Rool druk |
|  | Middenspanning |  | Rool vrijval |
|  | Hoogspanning |  | Data |
|  | Water |  | TenneT meetpunt |
|  | Warmte |  | Constructie |
|  | Gas lagedruk |  | Profil van vrije ruimte |
| | Gas hogedruk | | Huisaansluiting Tracé |
|  | Tracé: Optie of ontwikkeling 3e partij | | |

- | | |
|---|--------------------------|
|  | Riool druk |
|  | Riool vrijverval |
|  | Data |
|  | TenneT meetpunt |
| | Constructie |
|  | Profiel van vrije ruimte |
| | Huisaansluiting Tracé |

9	16-12-20	COE	JEL	De werksfrakten aangepast n.a.v. zeevrijen en optimalisaties
8	26-05-20	RNO	COE	wijzigingen n.a.v. de werkspreken intern
7	30-04-20	RNO	COE	wijzigingen n.a.v. de werkspreken intern
6	01-04-20	RNO	COE	De wijzigingen n.a.v. P03 ontwerp
5	29-11-19	RHO	COE	De wijzigingen n.a.v. P02 ontwerp
Bev.	naam	kl.	fl.	beschrijving van de wijzigingen

REF.	SOORT	LOC.	DEE.	WOLZIJNDE	VERK.VERBOD
VERVAARDE DOOR:					
			Nijverheidsweg 35 3161 GJ Rhodé Tel. : 010-416 40 40 email : nl.rosentbijl.info@sgs.com		
					
			IN OPDRACHT VAN: De Brufuwe Maard Koppelingweg 10 Arnhem? -		

PROJECT:	Dijkversterking Wolferen Sprok OL3 Ontwerp Dijkvak 7-10
ONDERWERP:	Kabels en Leidingen Raakvlaktentekening

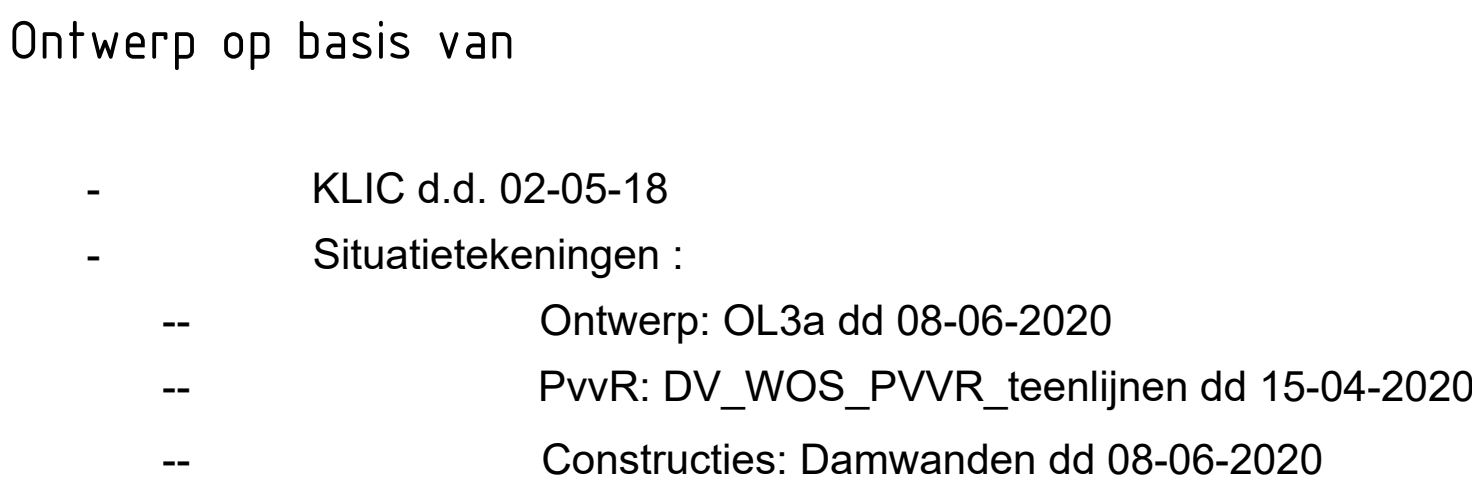

	Handhaven KL tracé
	Huidige legger (te vervallen)
	Kadastrale grens
	Zakelijk recht strook K&L
	Tracé K&L zonder zakelijk rech

-  Riool druk
- Riool vrijverval
-  Data
-  TenneT meetpunt
-  Constructie
-  Profiel van vrije ruimte
-  Huisaansluiting Tracé

ONDERWERP:

TEKENING NR. :	REV:
----------------	------

